
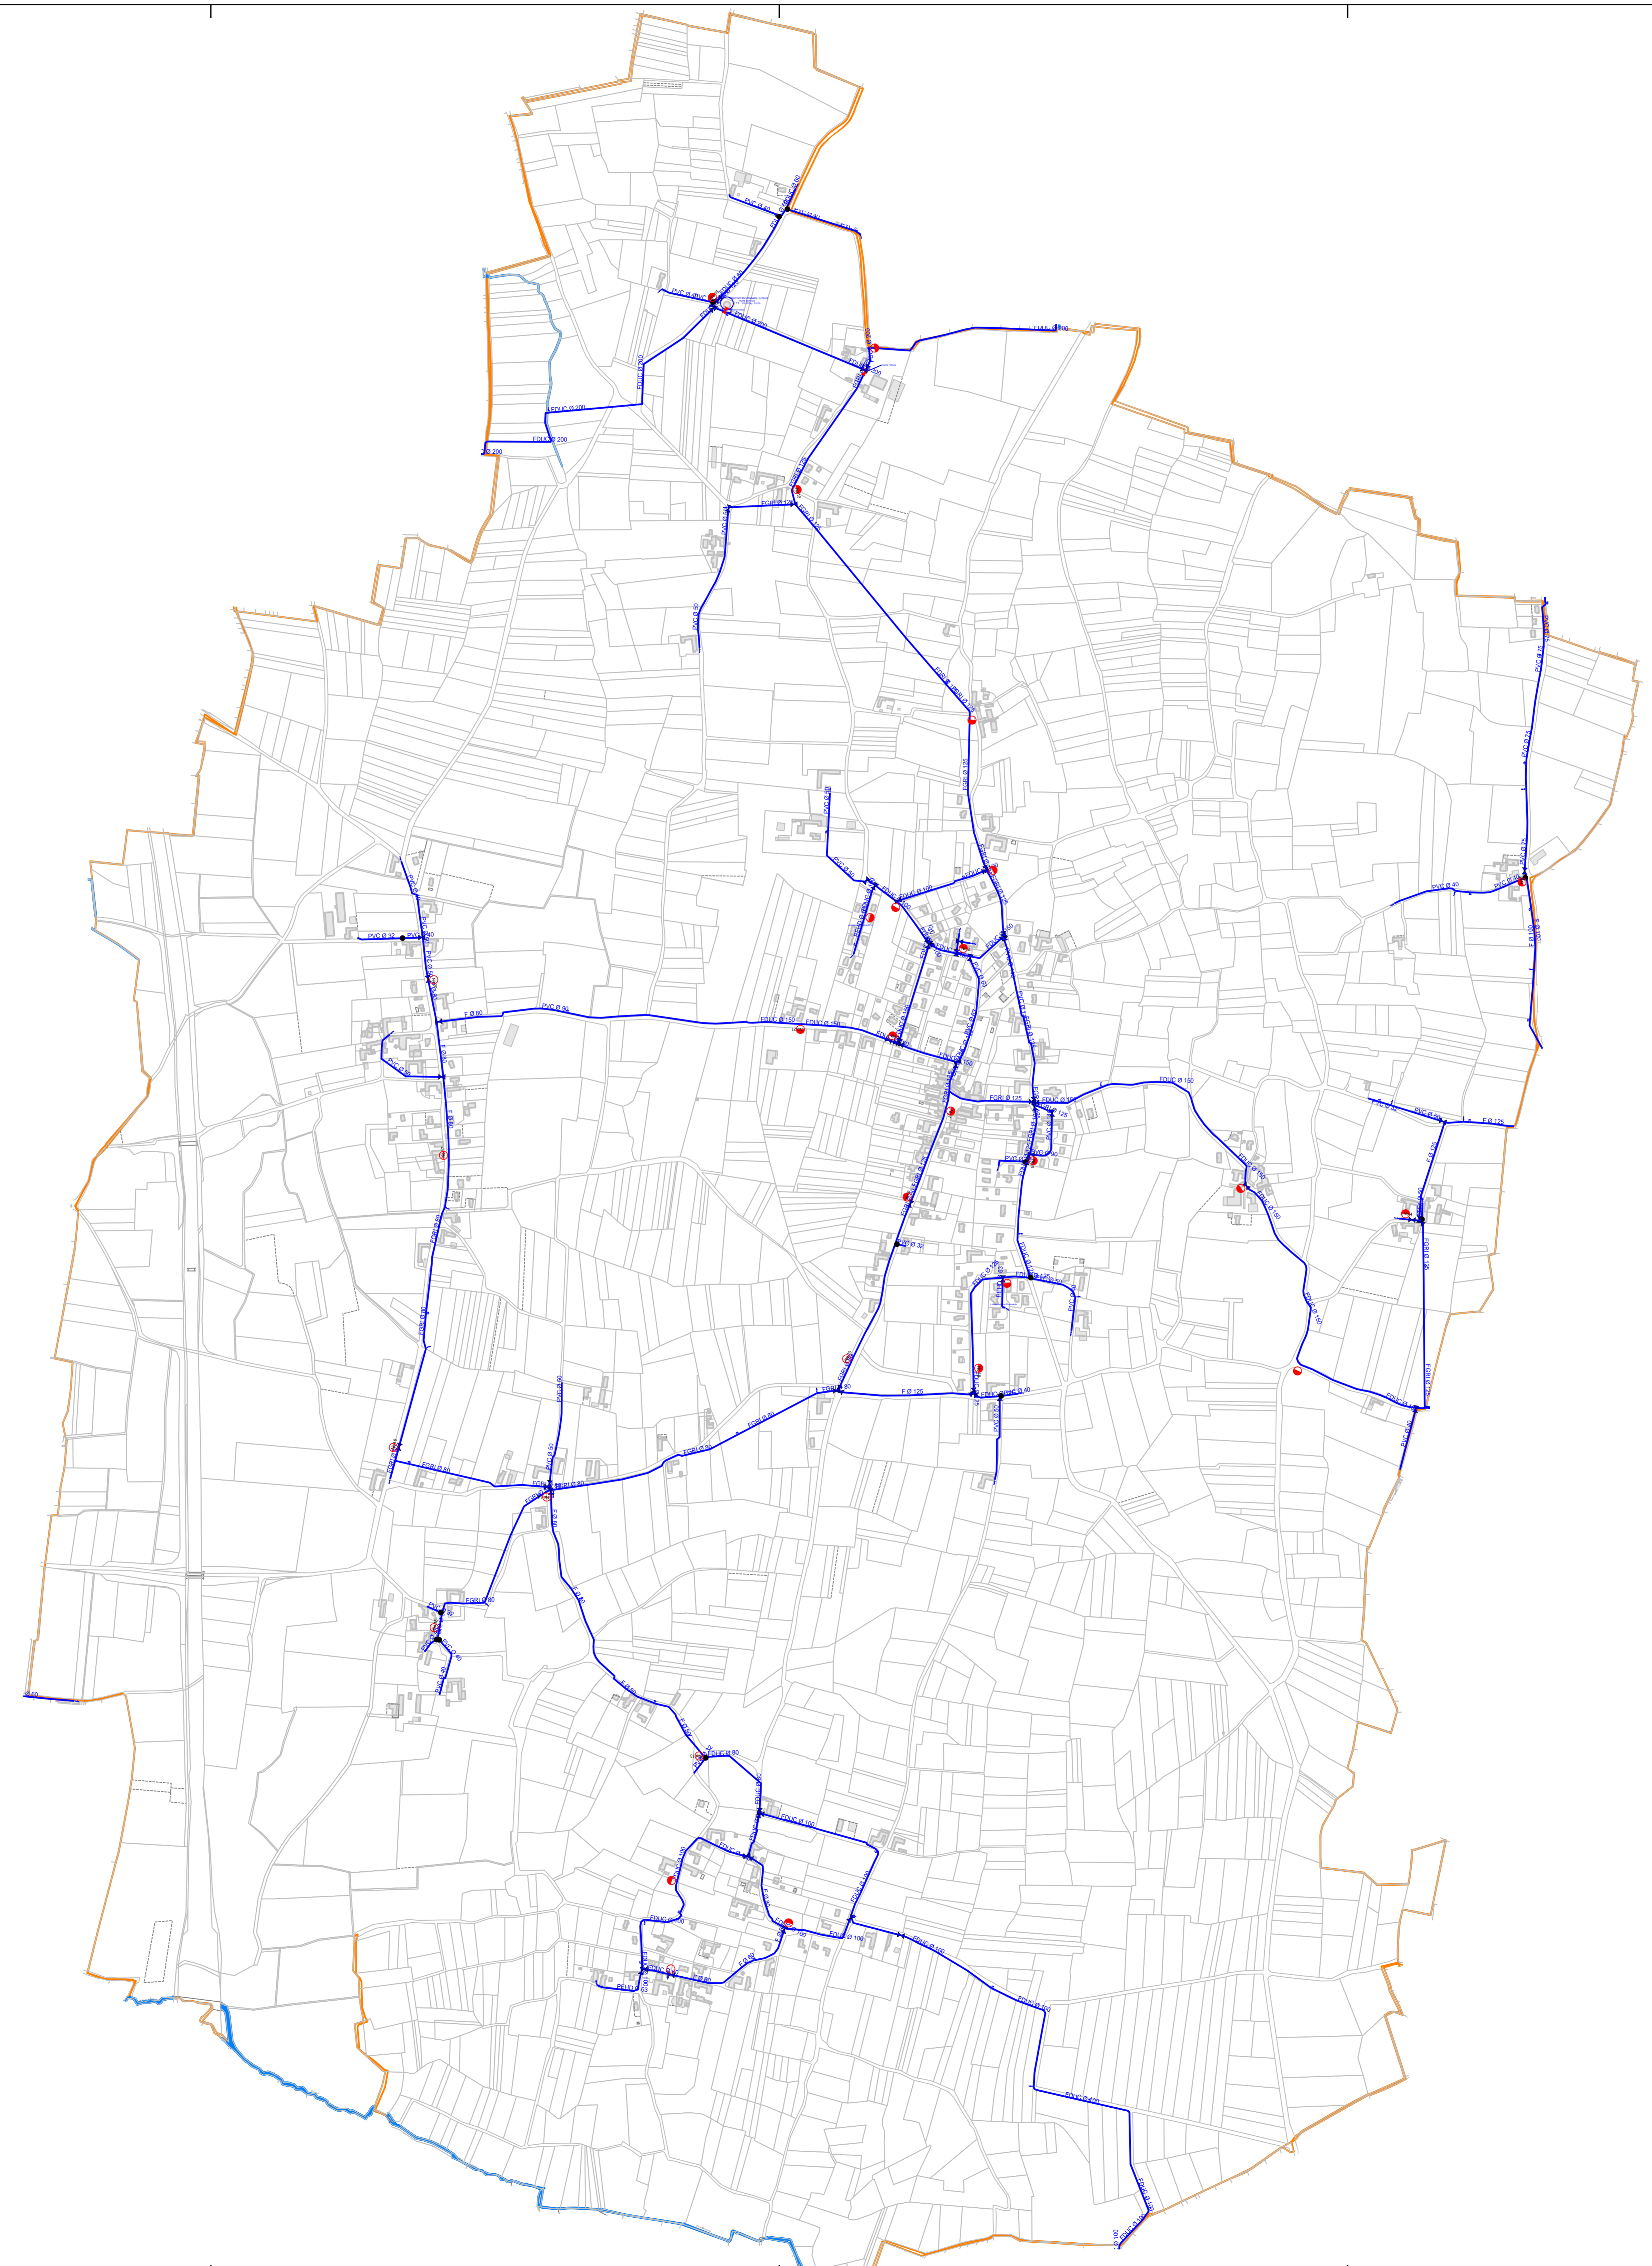


- Légende**
-  Vitesse
 -  Pt 100
 -  Pt 50
 -  Pt 20
 -  Réseau enterré ou semi-enterré
 -  Vitesse 144 km/h
 -  Vitesse limitée
 -  Vitesse
 -  Conduite

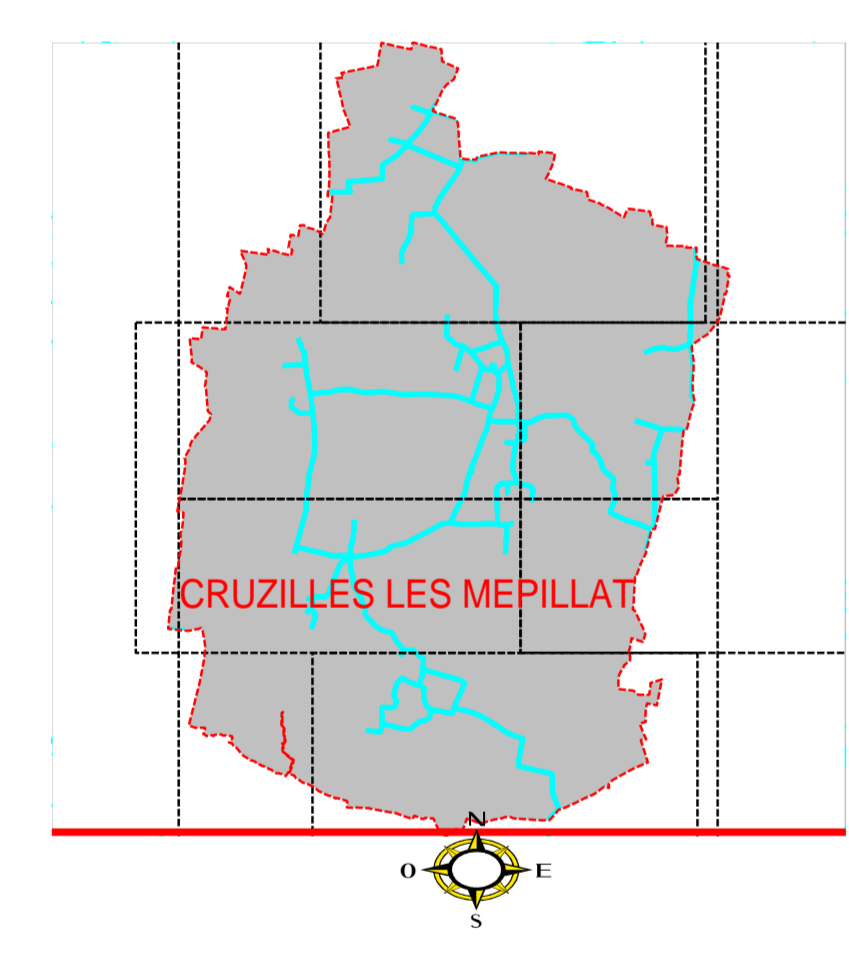


DEPARTEMENT DE L'AIN

CRUZILLES-LES-MEPILLAT

S.I.E. VEYLE CHALARONNE

Eau Potable Plan Général

 CENTRE REGIONAL RHONE-SAONE 988, Chemin Pierre DREVET 69147 RILLIEUX-LA-PAPE	
Planche: 1	Date de Création: 22/01/2003
Echelle: 1/6000	Dessinateur: RD
944	Date d'édition: 17/01/2011